

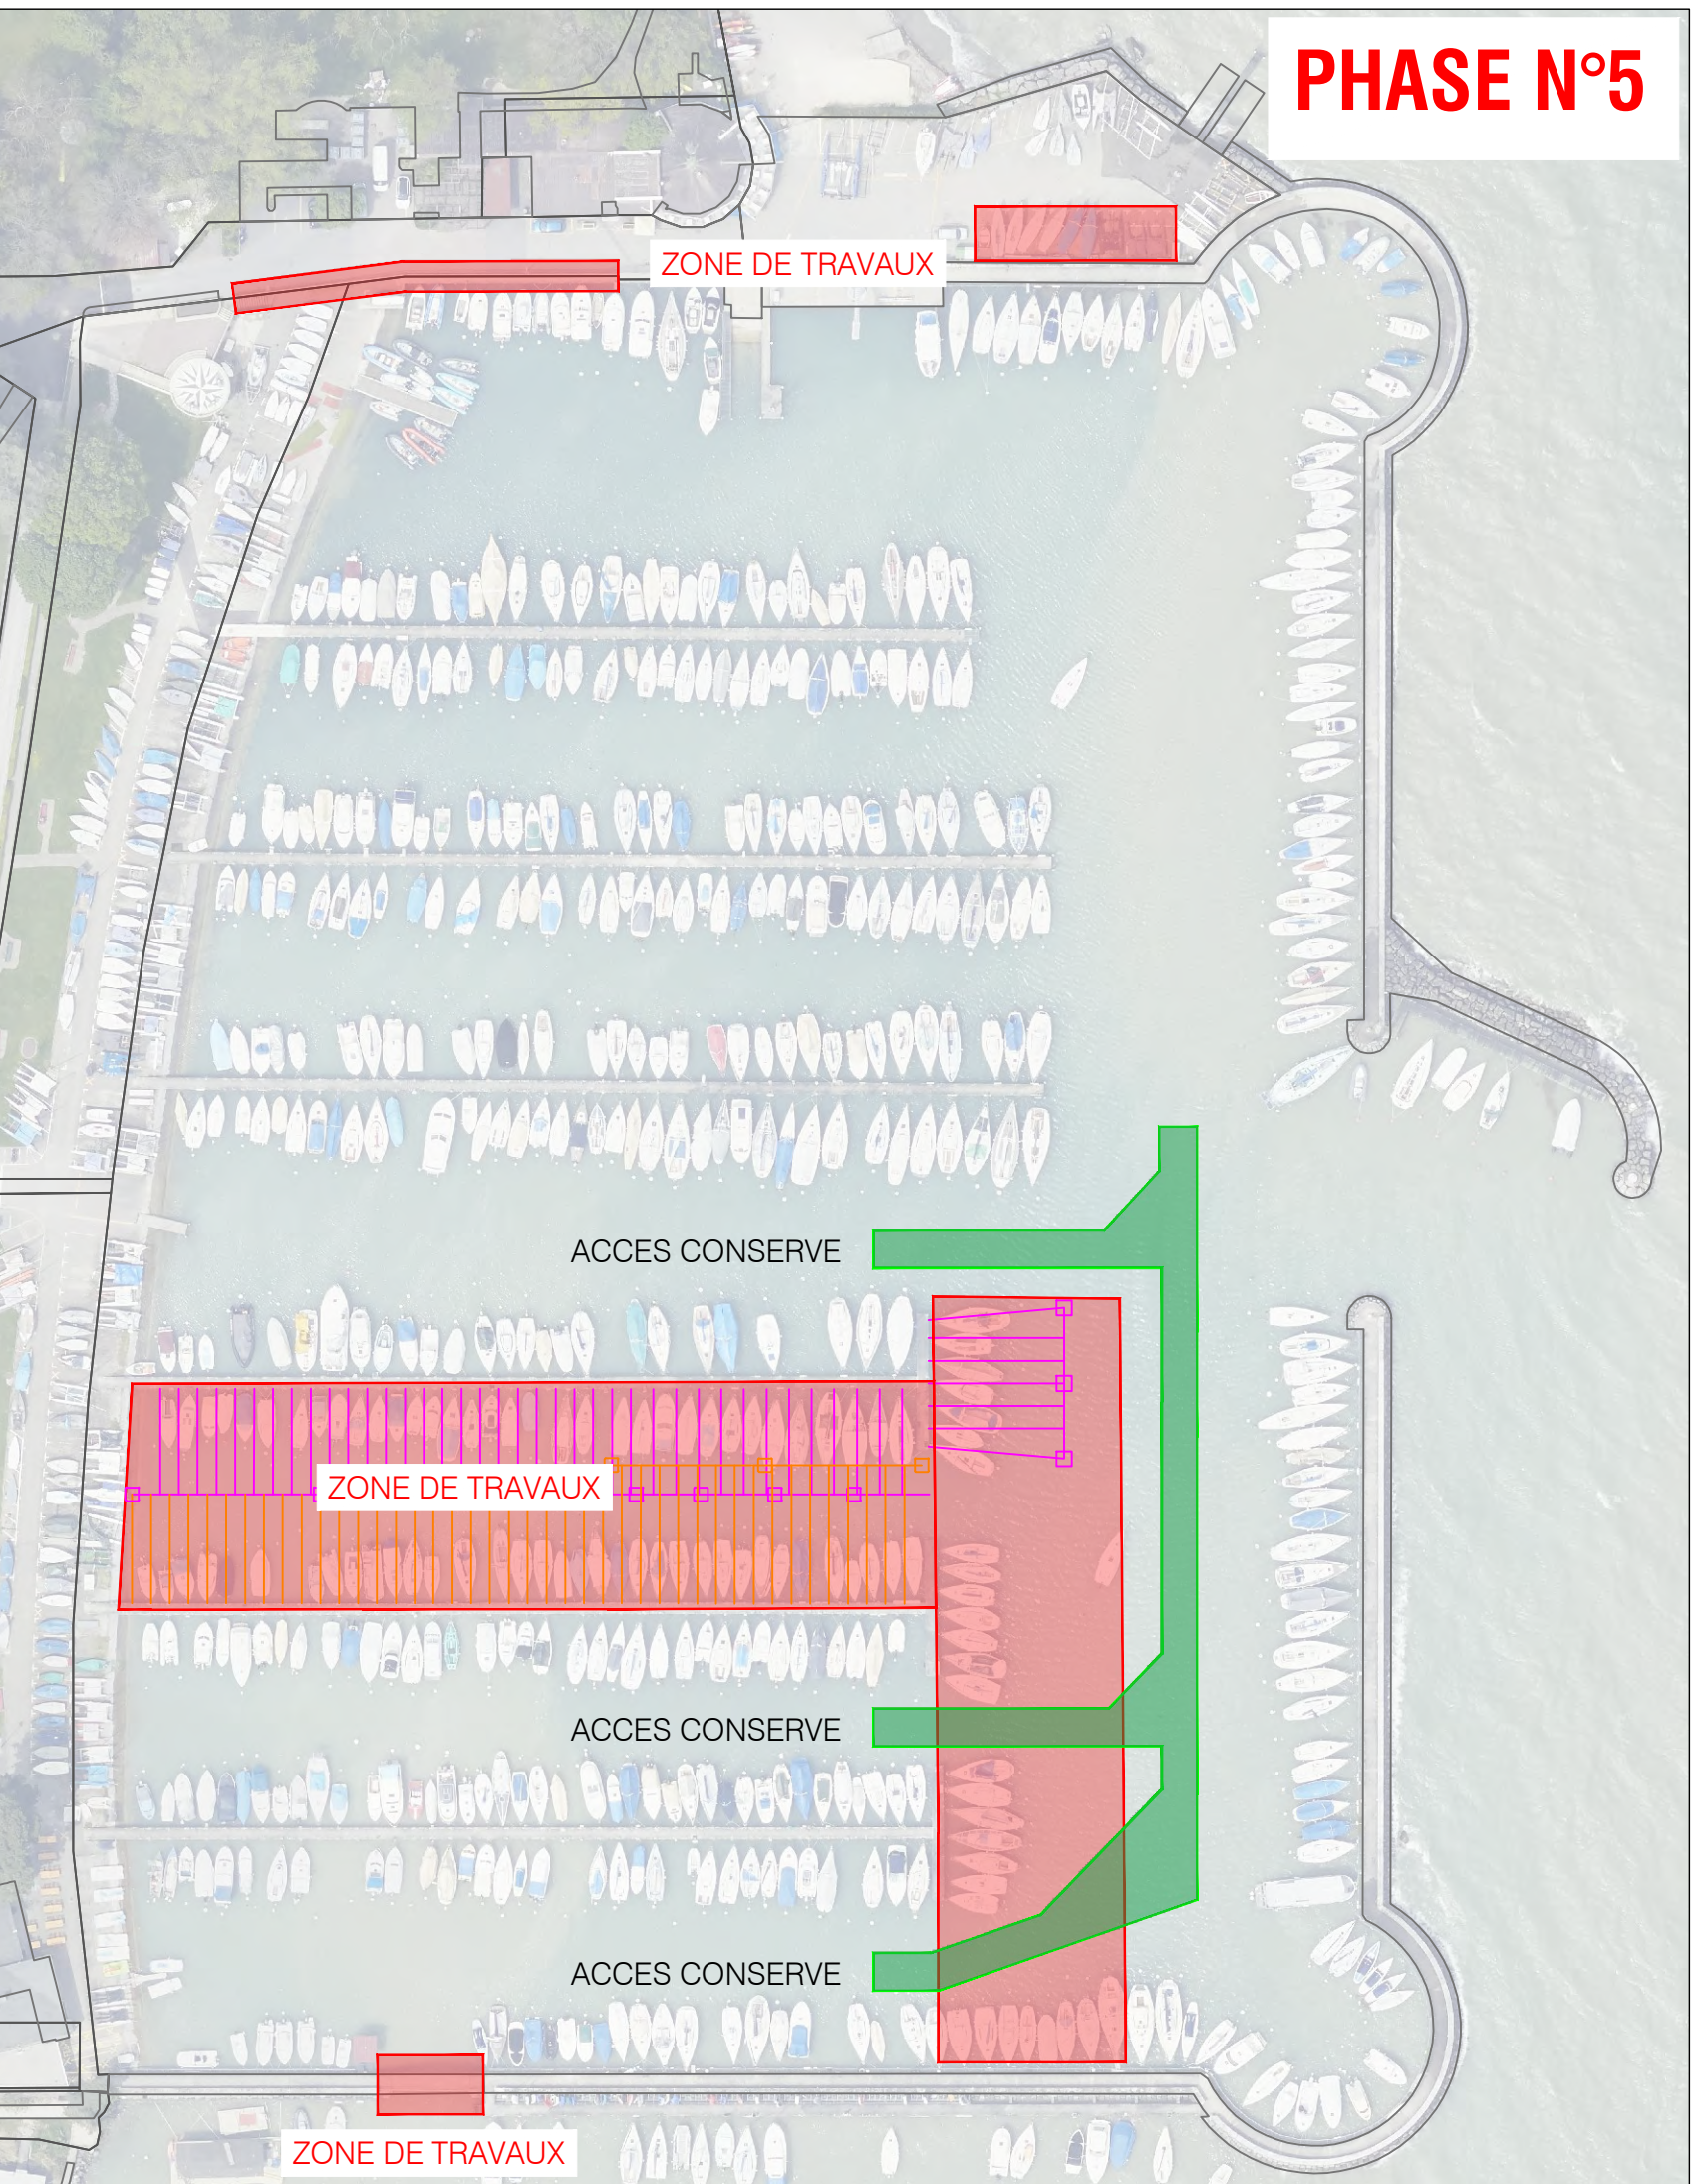
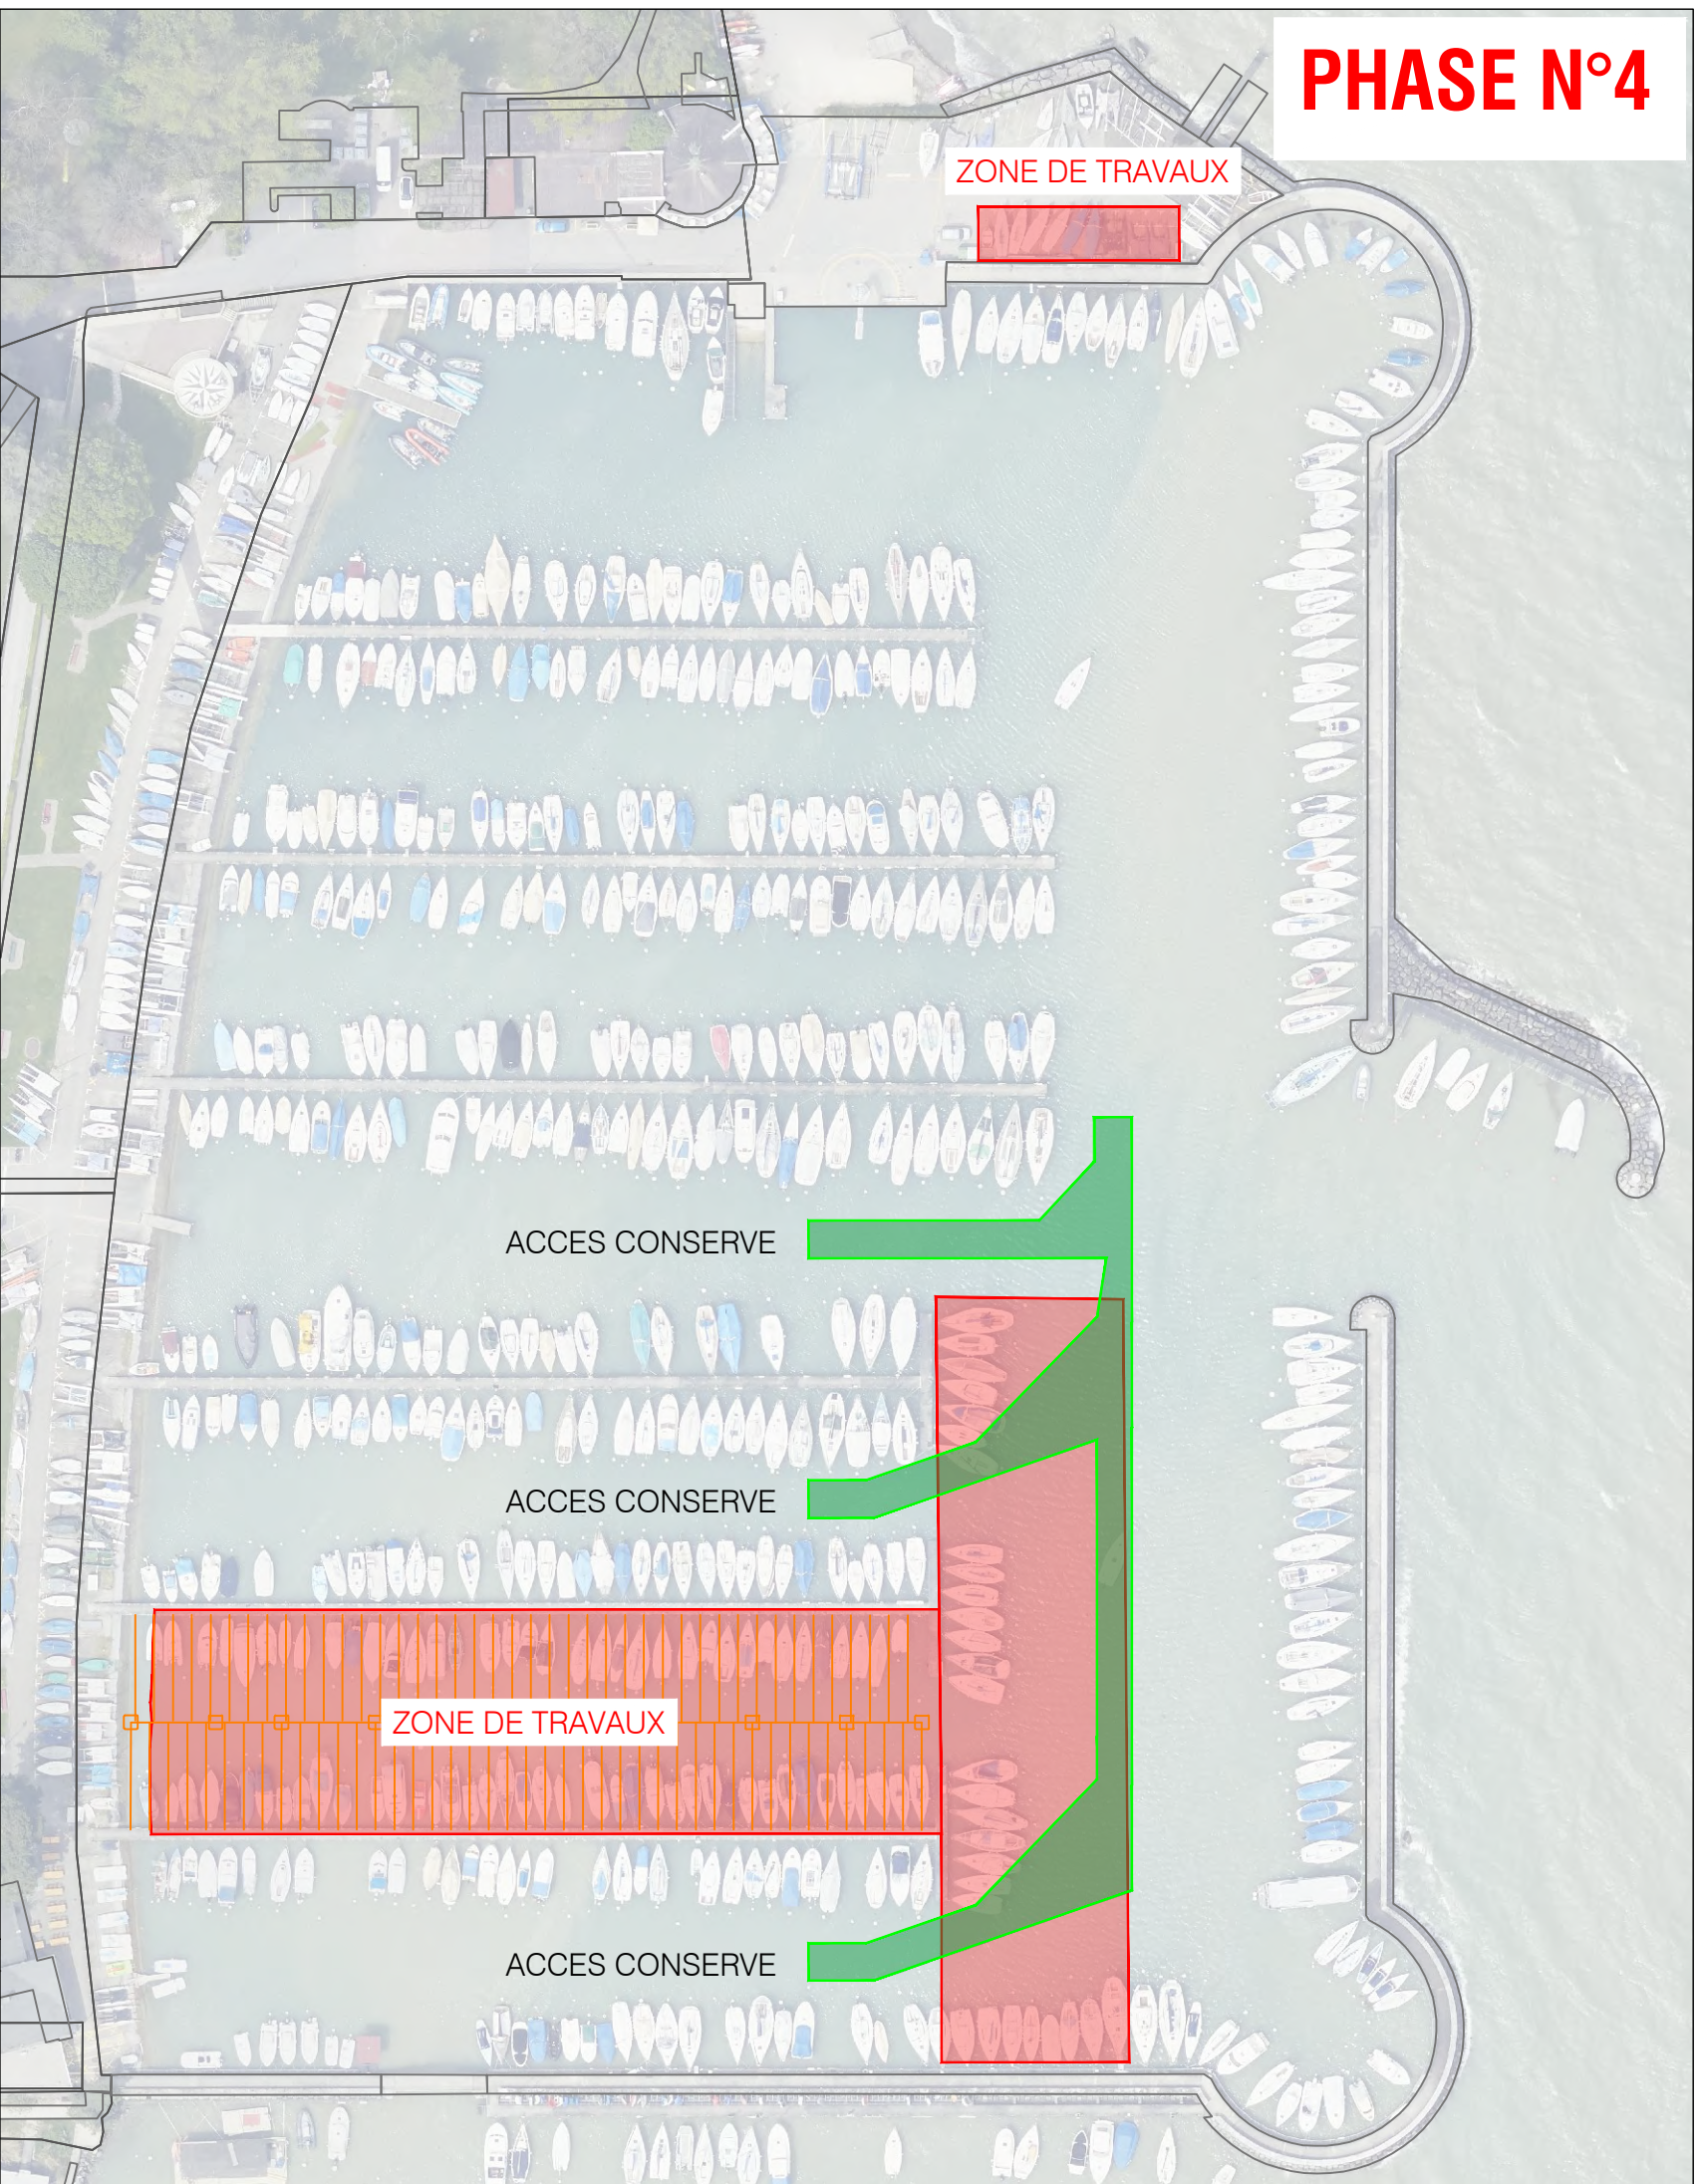
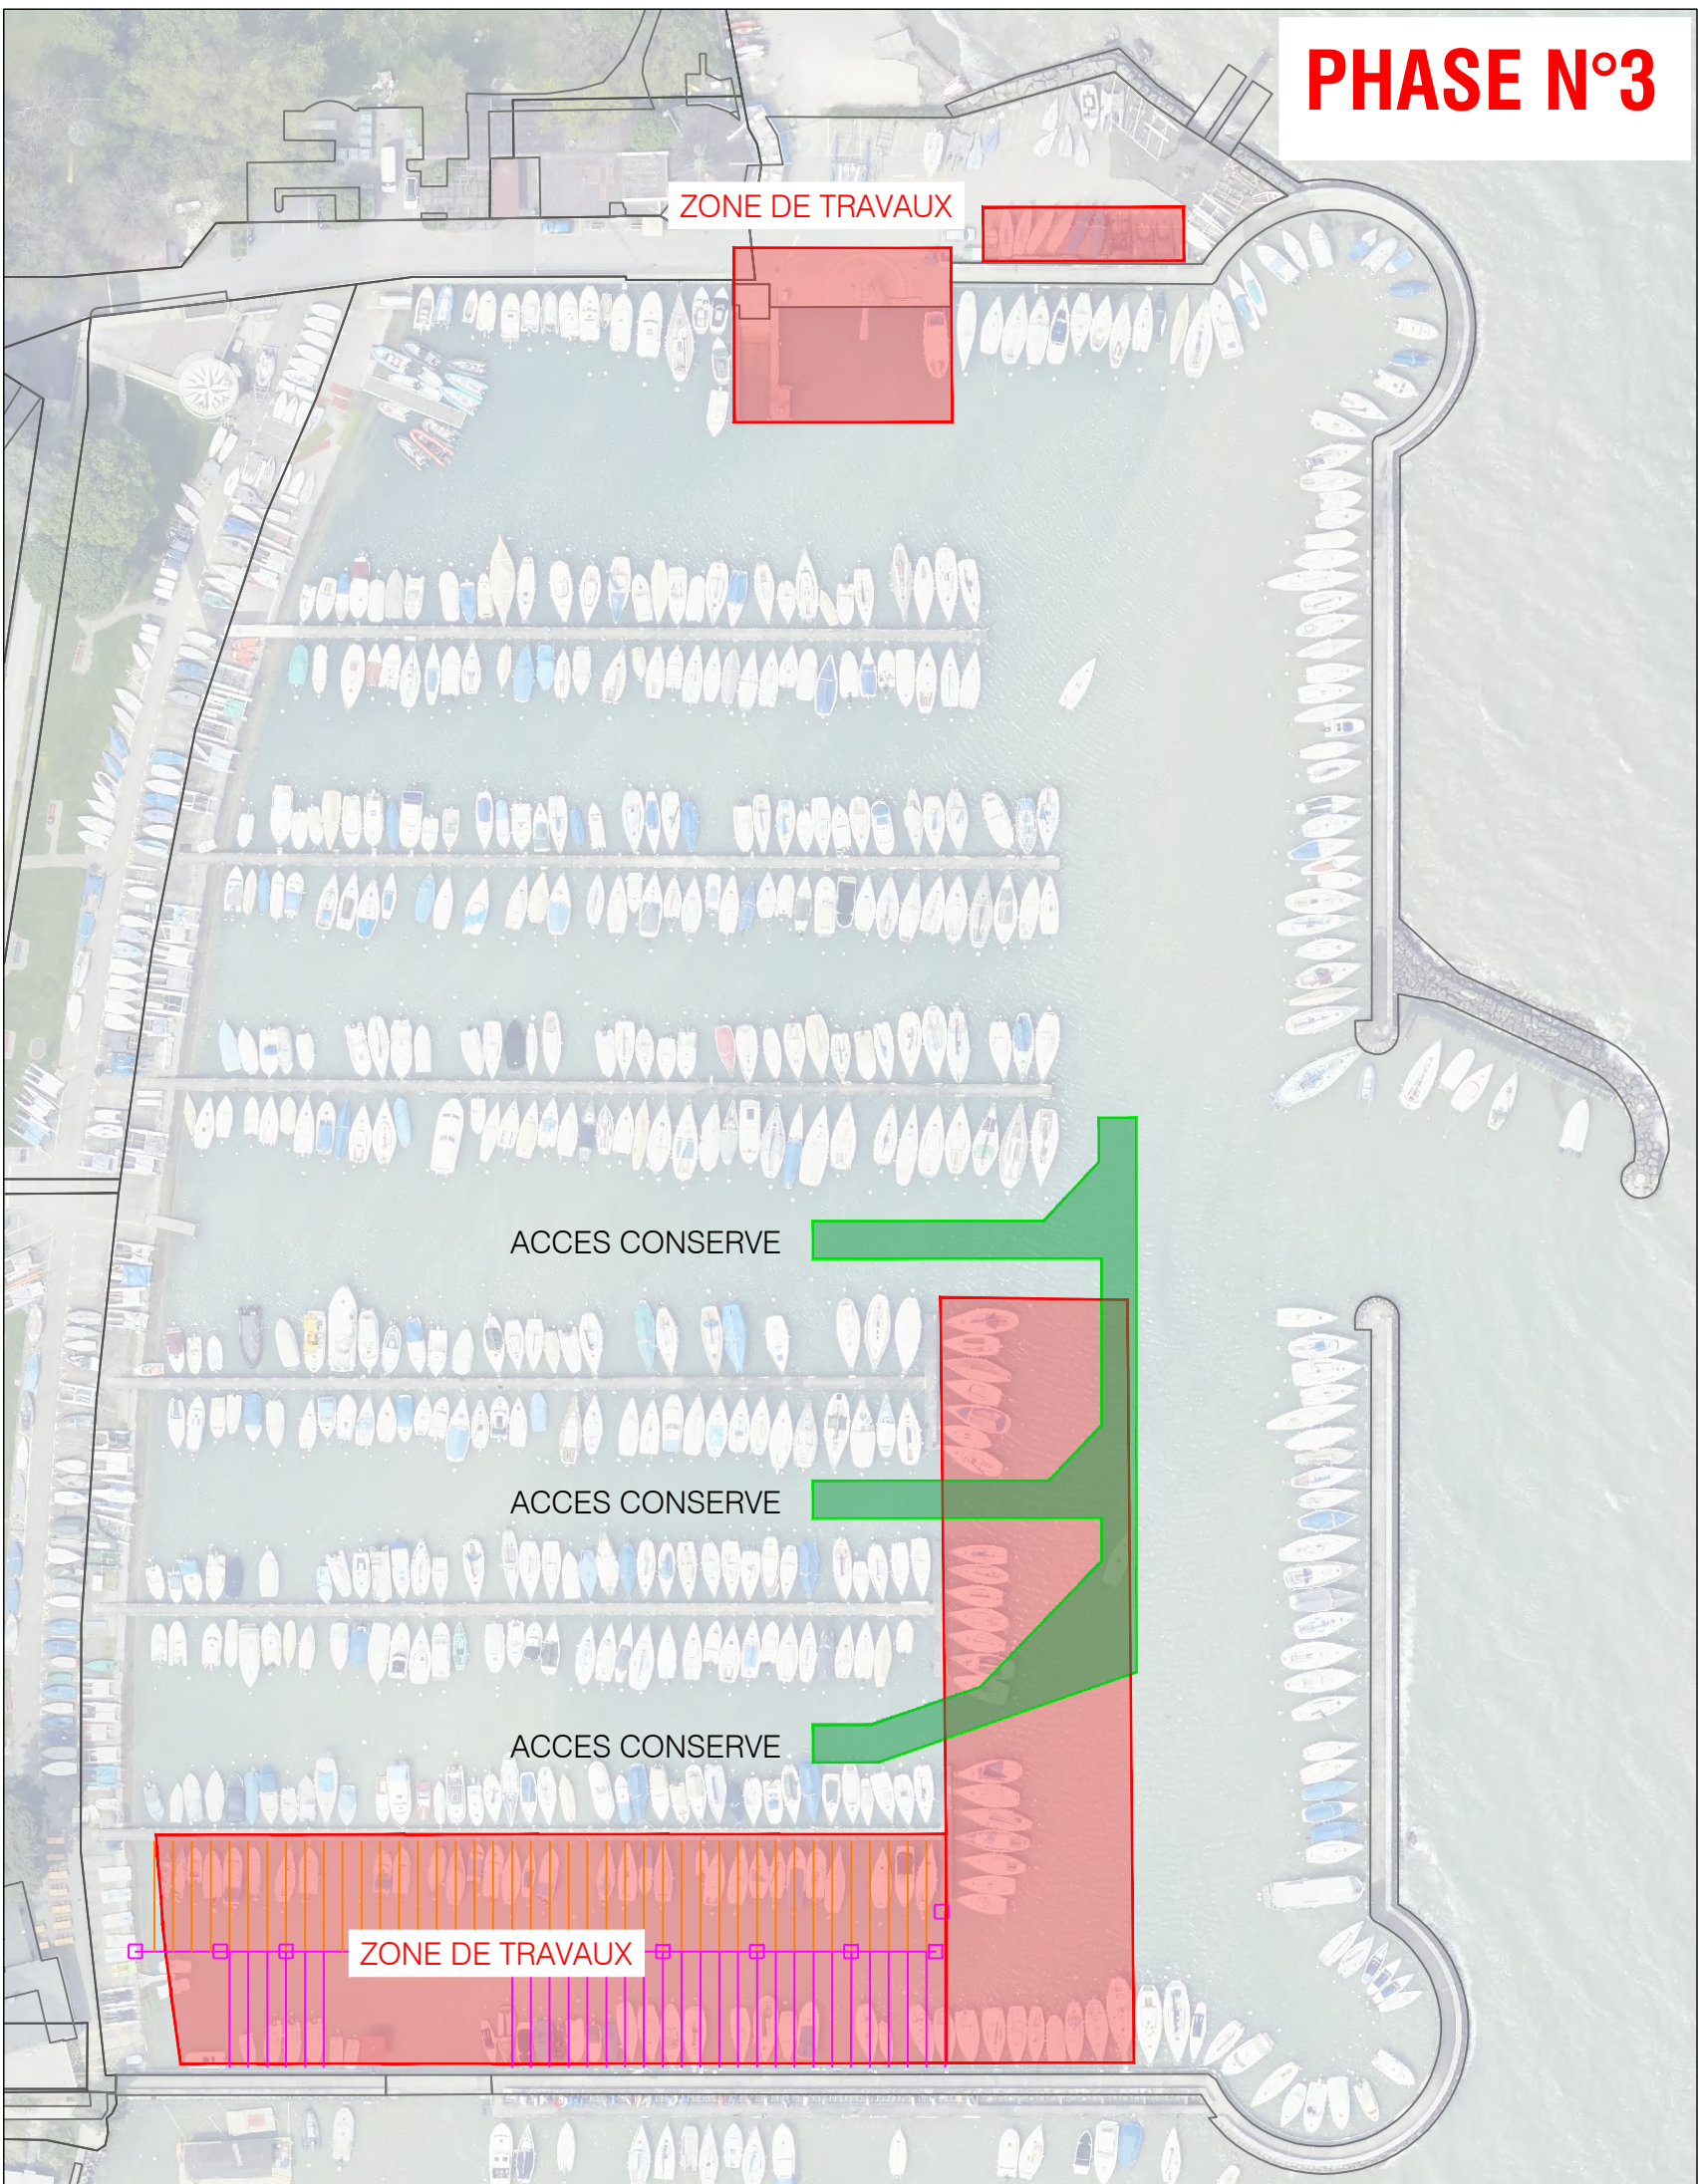


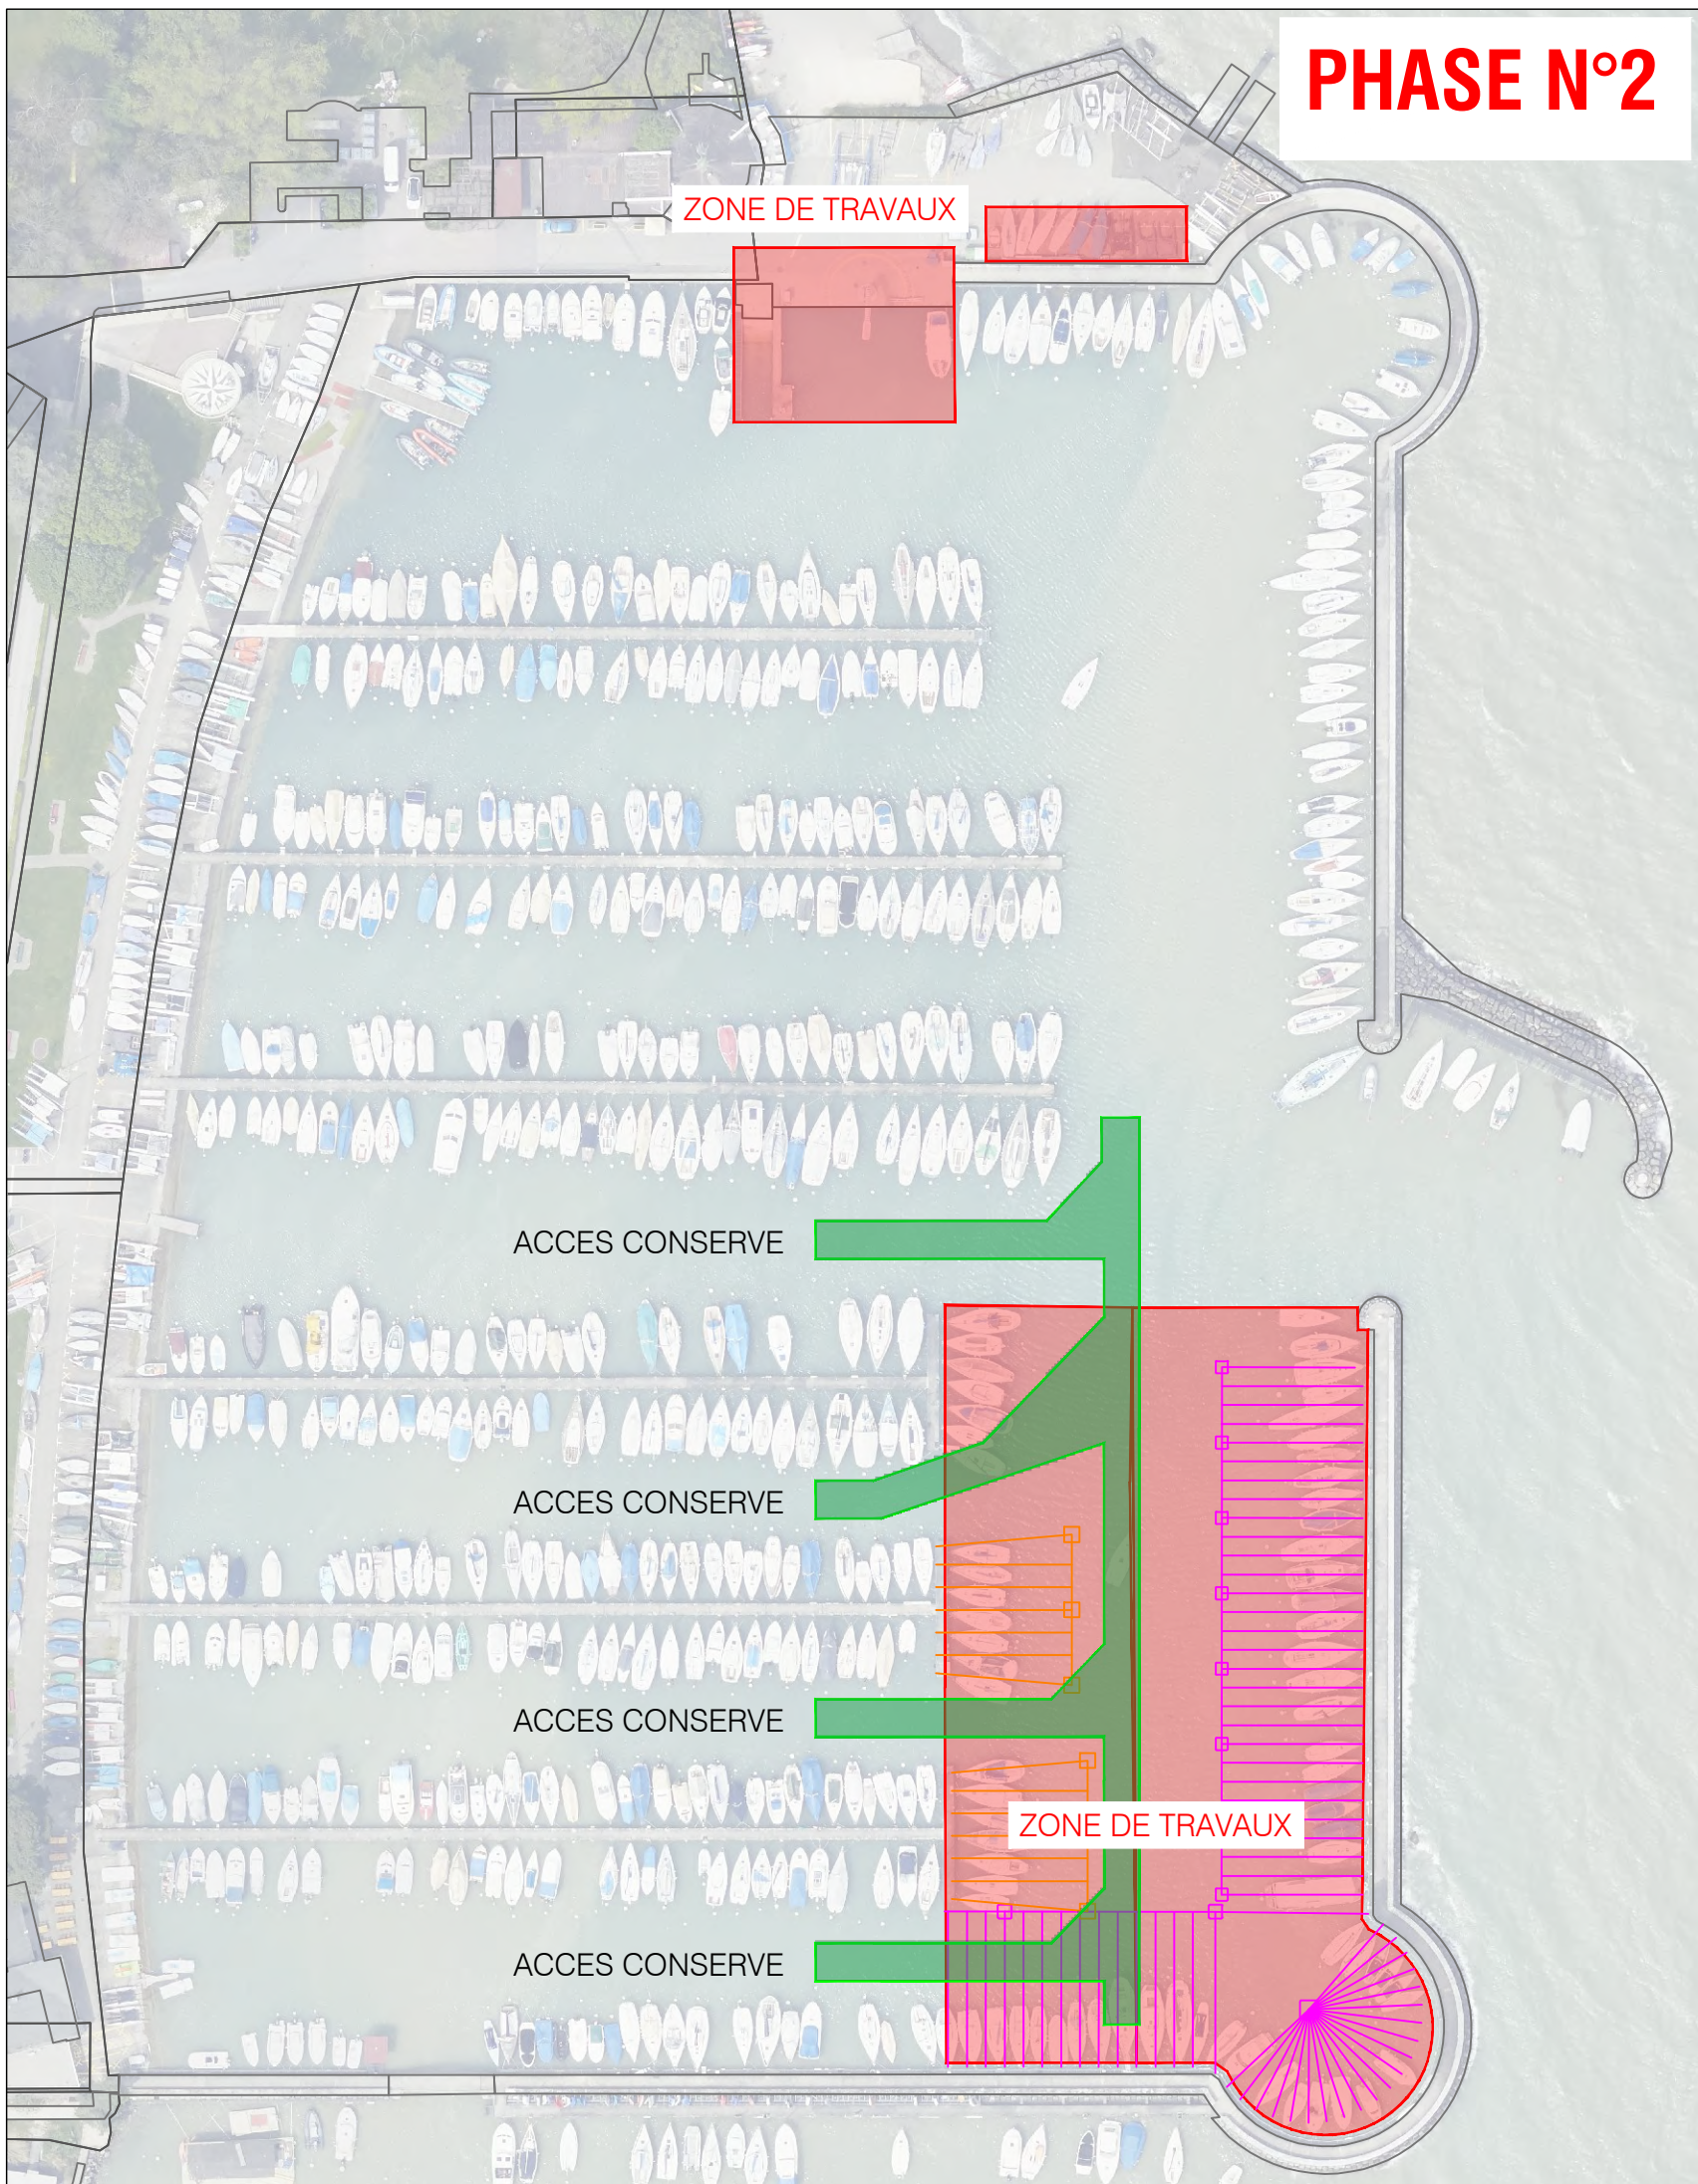

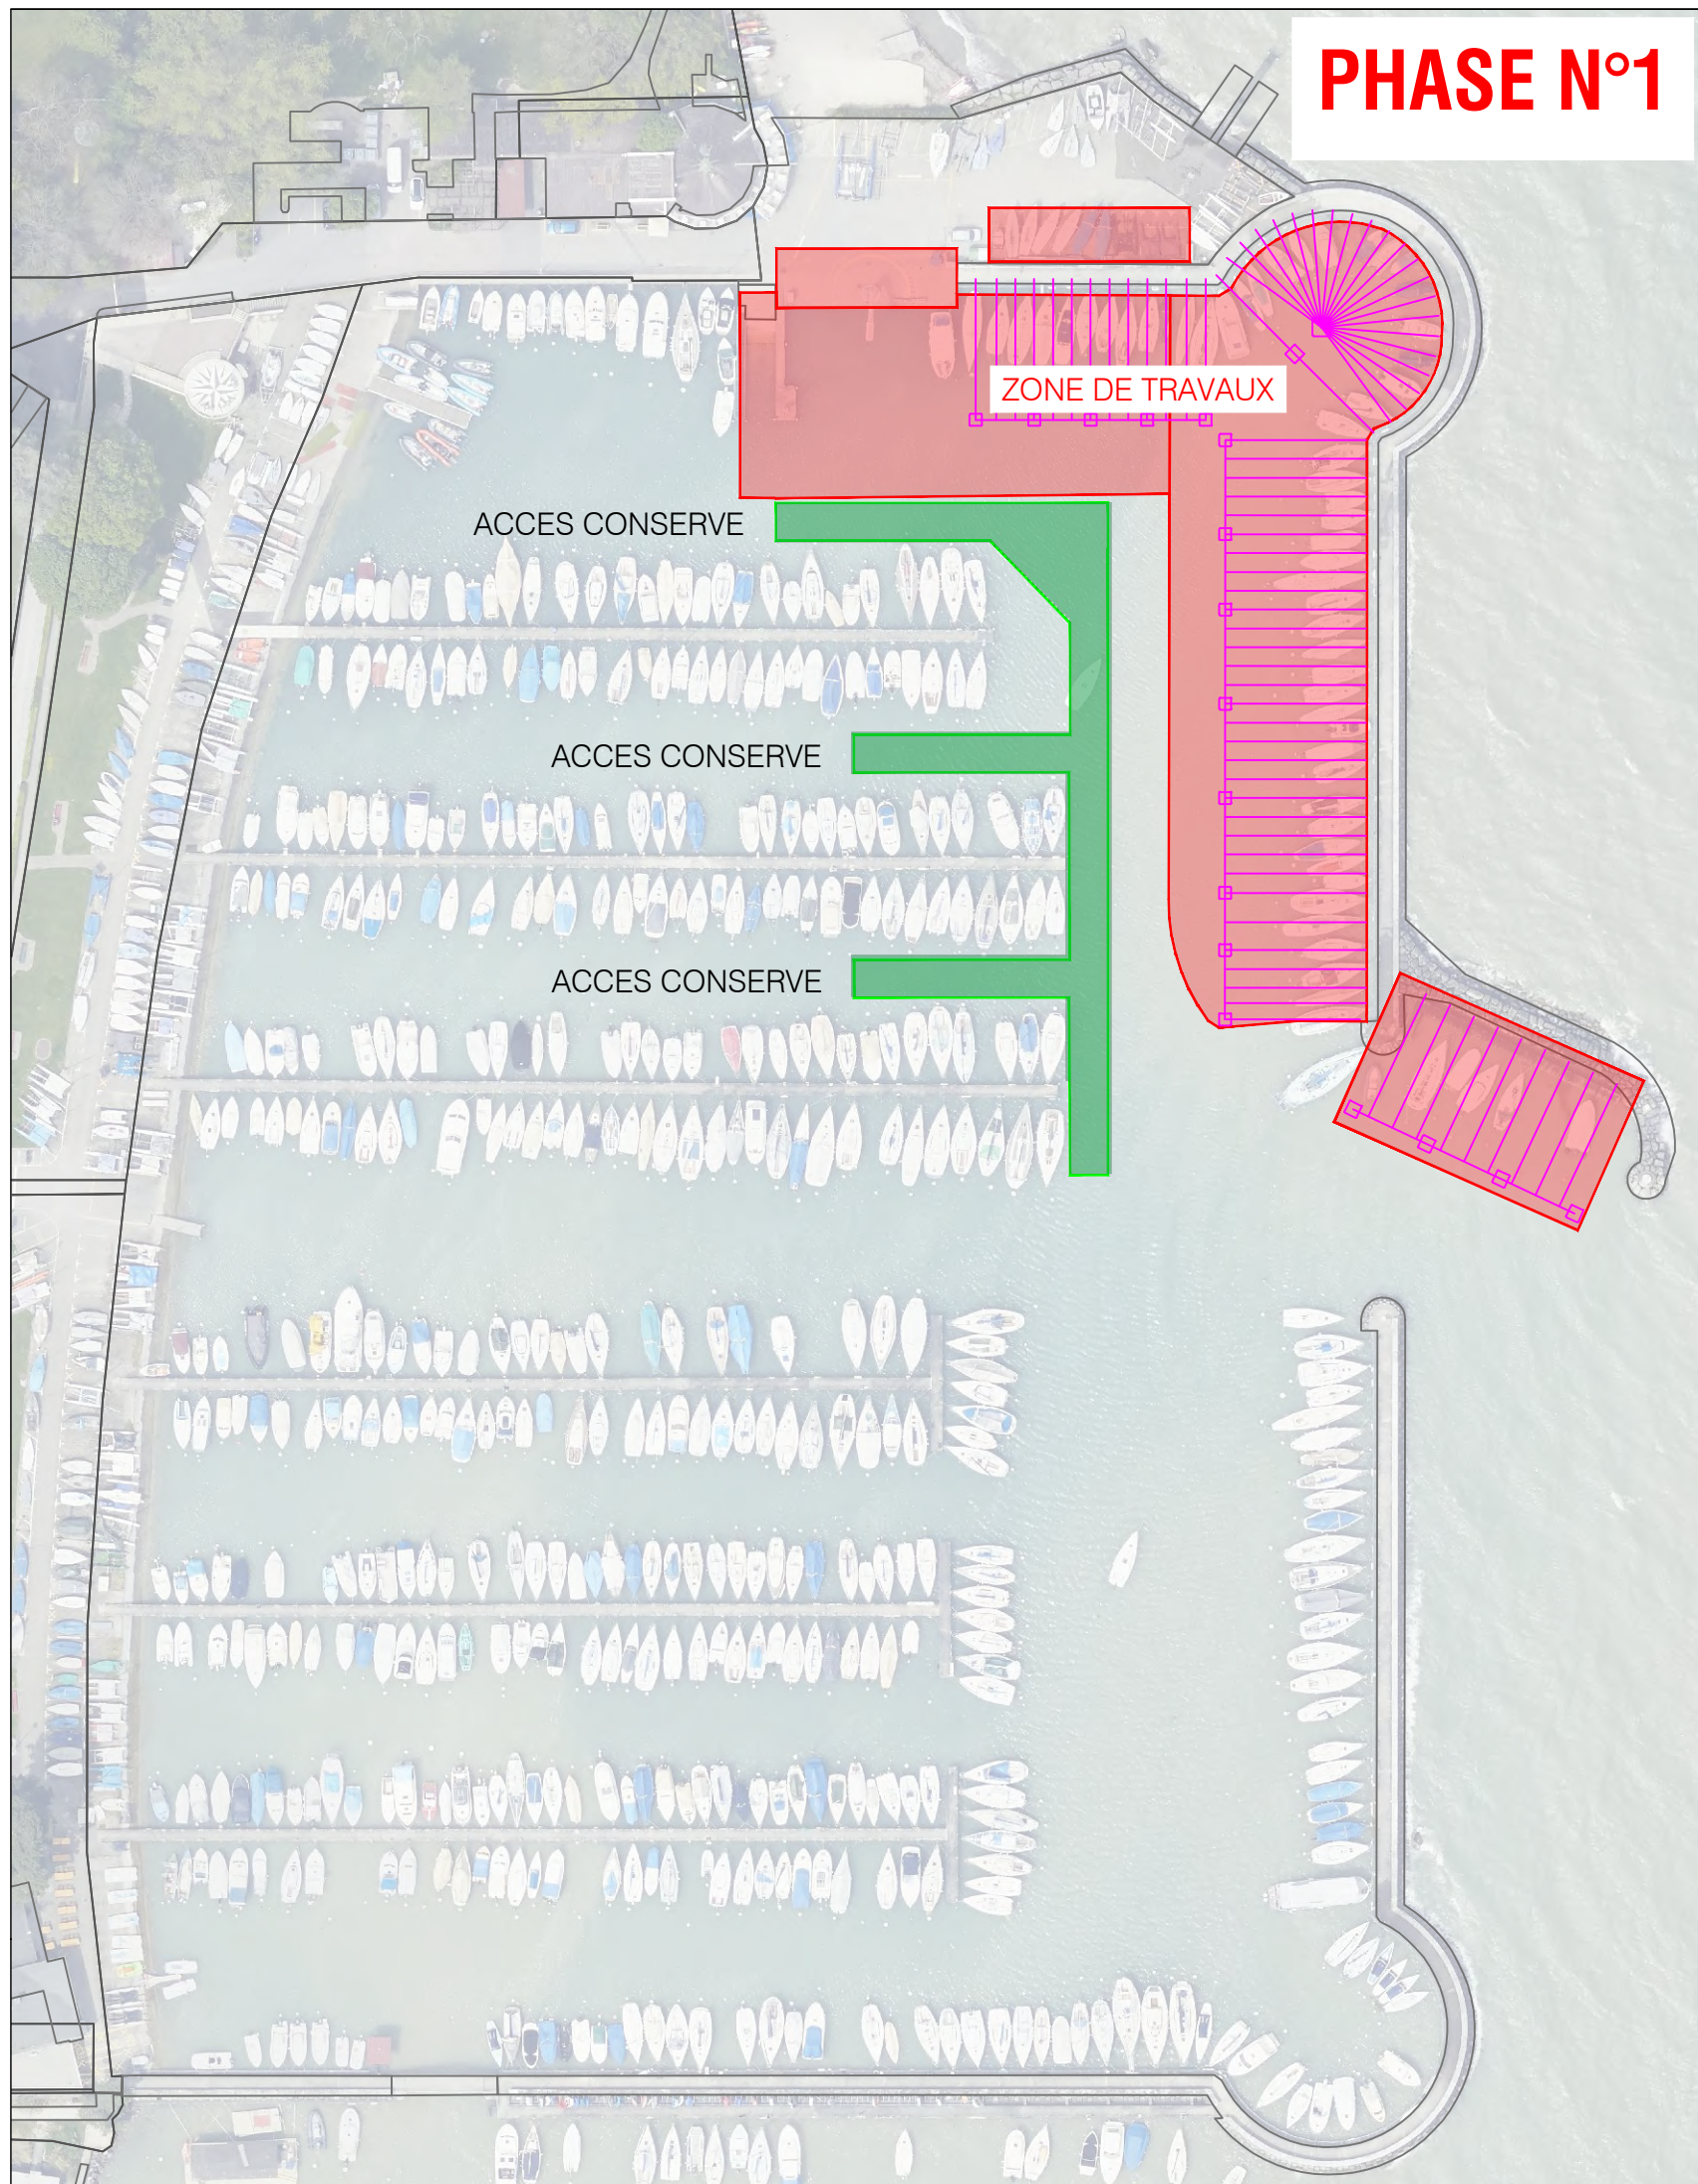

REPUBLICQUE ET CANTON DE GENEVE
DEPARTEMENT DU TERRITOIRE
CAPITAINEURIE CANTONALE

PORT CHOISEUL
Dragage et entretien des installations portuaires
Ville de Versoix

PLAN DE DRAGAGE - VUE EN SITUATION

Plan de phasage des dragages, des changements d'amarrage et des réorganisations

Ingénieur environnement



BMG Solution
77 Rue de Lyon - 1203 GENEVE
Tel. 022 592 09 48
www.bmg-s.ch / info@bmg-s.ch

Ingénieurs civils



Indice	Date	Modification	Dess.	Visa
A				
B				
C				
D				
E				
F				
G				

Plan n° **33-250**

Echelle 1 / 1'000

Date 01/07/2021

Dessiné MG

Visa MB

Format 1165x594

Indice	
-	

Fichier : Z:\BMG_Mandat\33_Dragage_Port_Choiseul_Versoix\PlanCarte\PlanChoiseul33_250_PlanusCharterPhasage.dwg

